

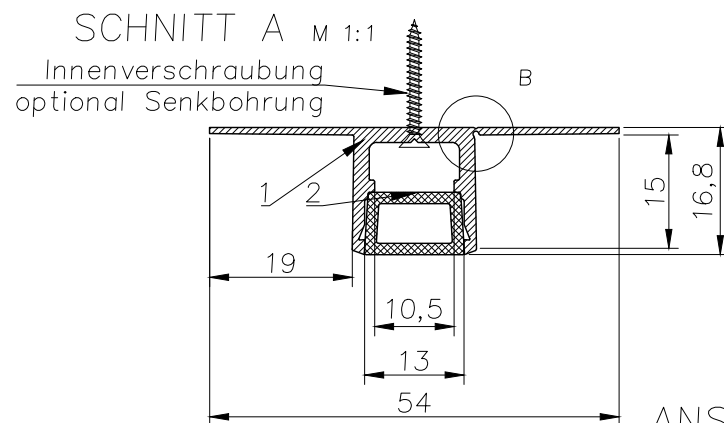



Pos	2000/Menge	Bezeichnung	Dimension	Norm/Typ	Werkstoff	Artikelnummer
1	1	TP-Flex Profil	L=2000mm		Aluminium	
2	1	Mal- und Abdeckgummi	L=2000mm		Gummi	SK-Z0005

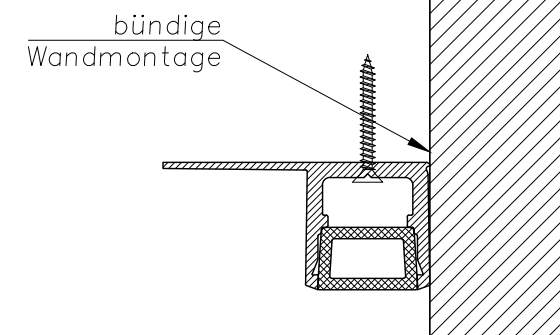


Detail B M 4:1

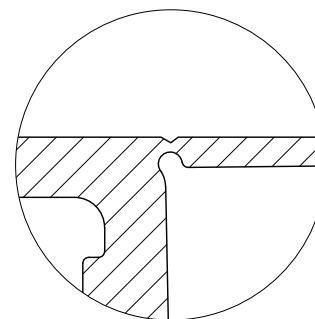

ANSICHT M 1:5

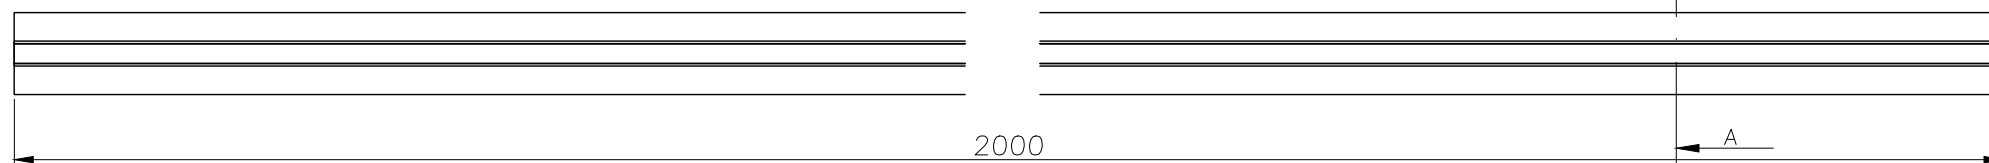

PERSPEKTIVE

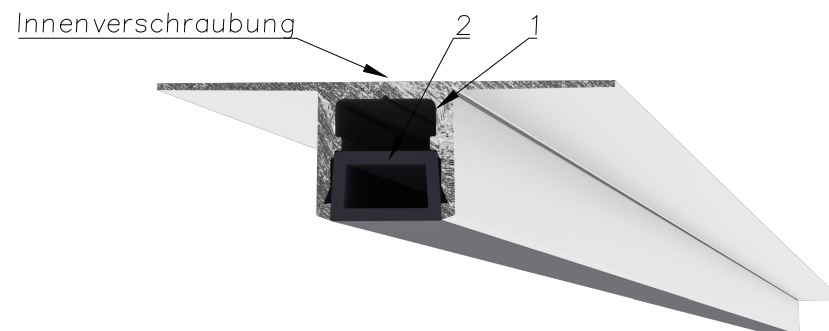

Material		Oberfläche		Farbe: blank	
		Alu/Gummi		Zusatzinformation: mit Mal- und Abdeckgummi	
Norm/Typ			Name	Datum	Saga Klips TP-Flex für Beton, 15mm inkl. Mal- und Abdeckgummi für 15mm GKP
V [cm3]	321,51	erstellt	MS	22.6.2022	
O [cm2]	4663,25	geändert		22.06.2022	
Masse [kg]	0,69	freigegeben			Artikelnummer:
Für dieses Dokument und den darin dargestellten Gegenstand behalten wir uns alle Rechte vor. Bekanntgabe an Dritte oder Verwertung seines Inhaltes sind ohne unsere ausdrückliche Zustimmung verboten.					SK-TPFLEX-ALU-0010
					Dokument-Nr
					Revision
					-

SAGA klips
Vorhang- & Lichtsysteme